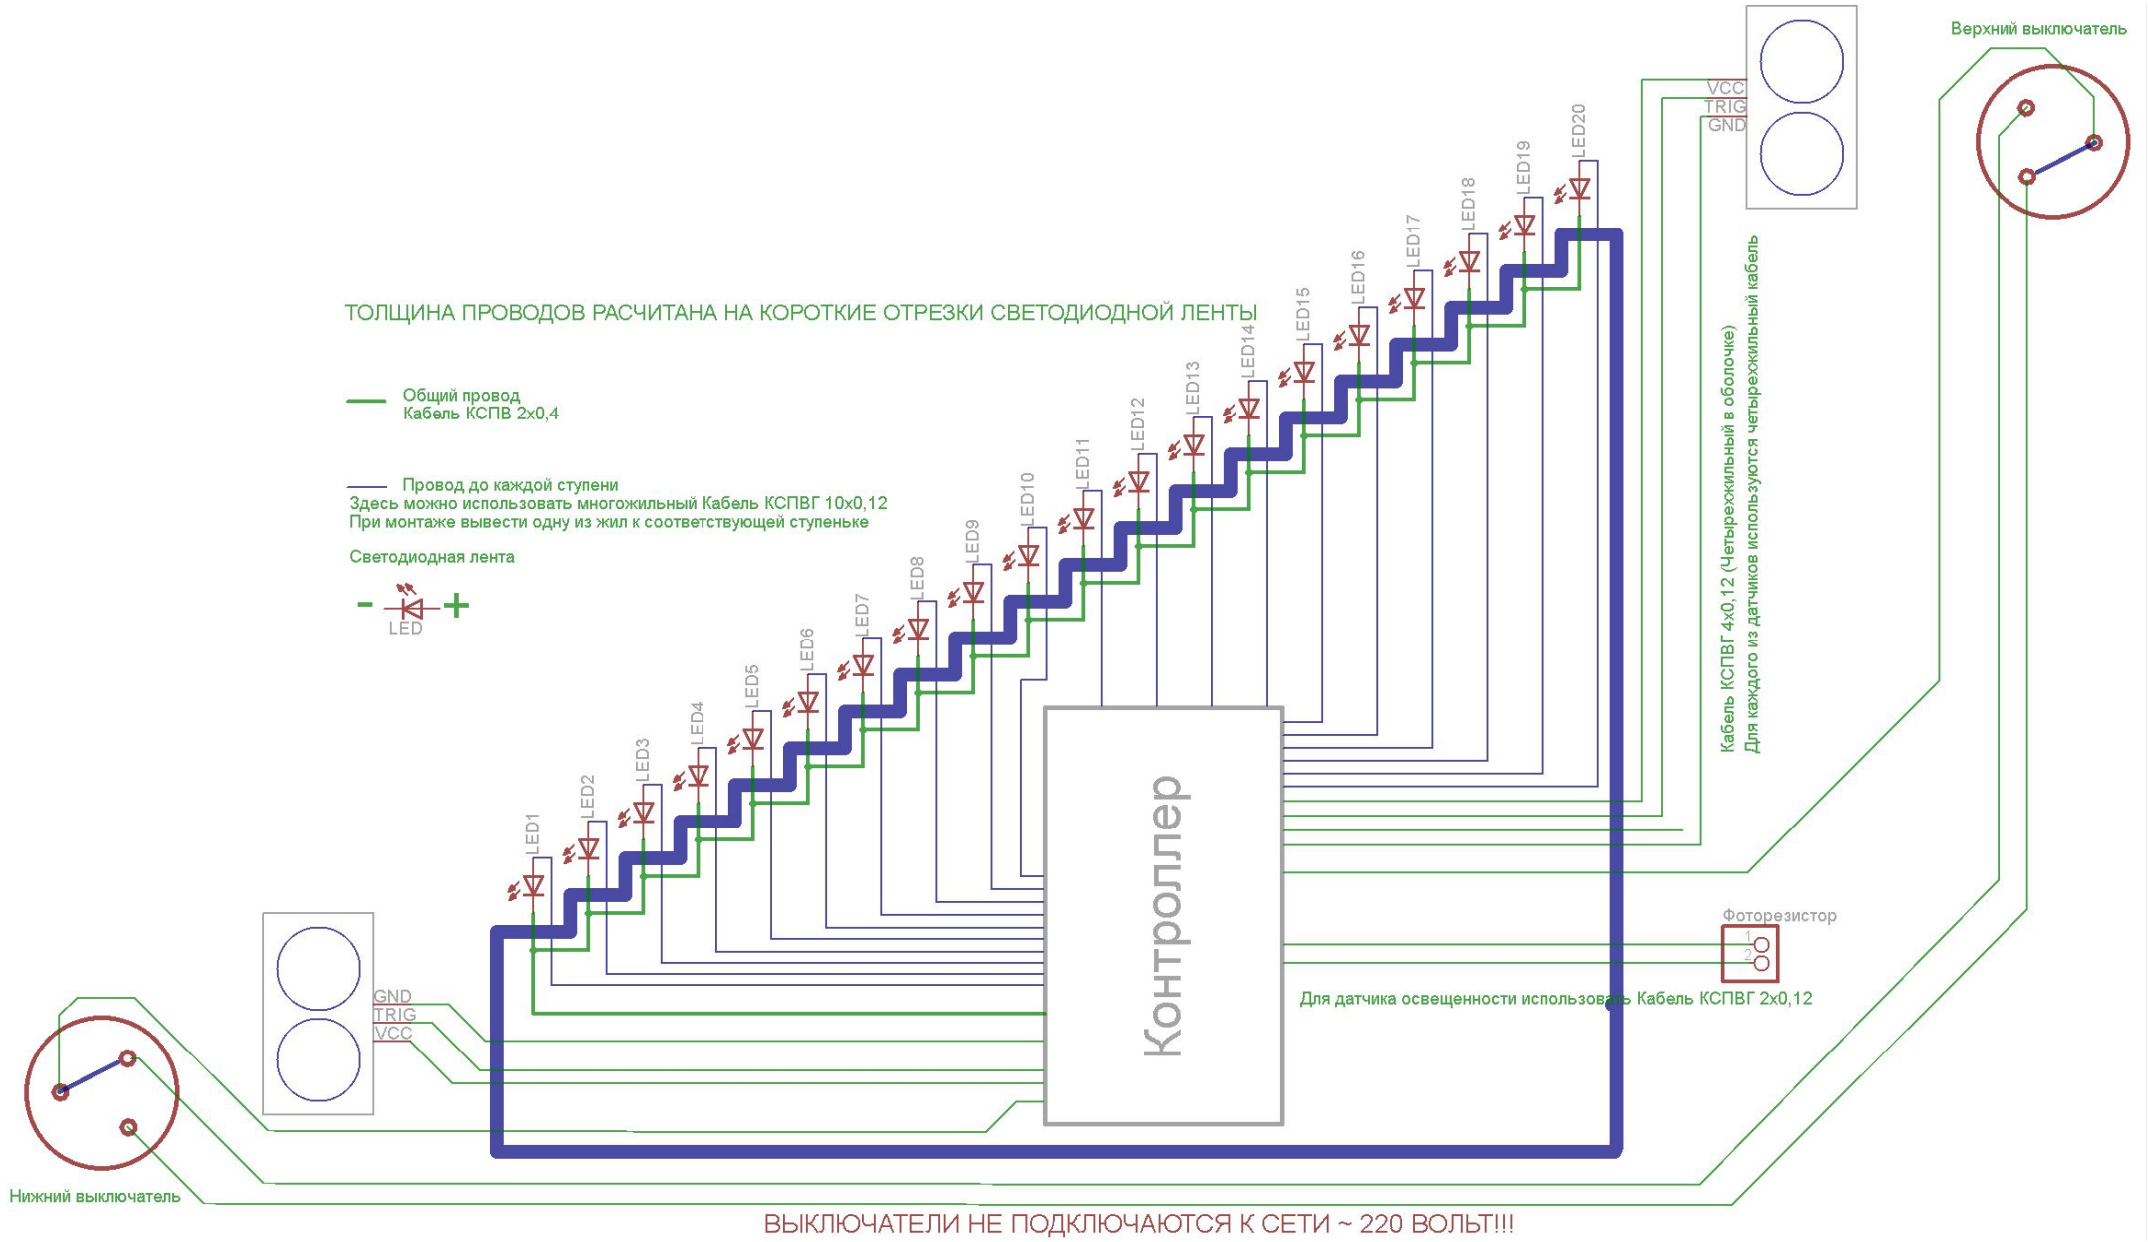

Рис. 1. Общая схема разводки проводов на лестнице